COMUNE DI TIVOLI

PP

PIANO PARTICOLAREGGIATO DEL CENTRO DI TIVOLI

ZONE DI COMPLETAMENTO

Il presente piano particolareggiato è stato approvato con delibera Consiliare n. 133 del 15/4/1977. Tavola modificata a seguito delle opposizioni accolte.

COMUNE DI TIVOLI
AR 16 MAR. 1977
PROT. N. 561

Il Segretario Comunale Capo Reggente
(Francesco Ferrari)
COMUNE DI TIVOLI
ROMA
Esaminato dalla Commissione
URBANISTICA
con parere di conformità
nella seduta del 6/4/1977
IL SINDACO
(Rodolfo Andreoli)

PROGETTISTI:

ing. Silvio ARIANO
arch. Sandro BENEDETTI
arch. Piero Maria LUGLI
arch. Claudio MICHELATO

ROMA APRILE 1975 — Agg. gennaio '77, febbraio '77

TAV. 1a

QUADRO DI UNIONE DEGLI INTERVENTI DI PIANO

1 : 1000

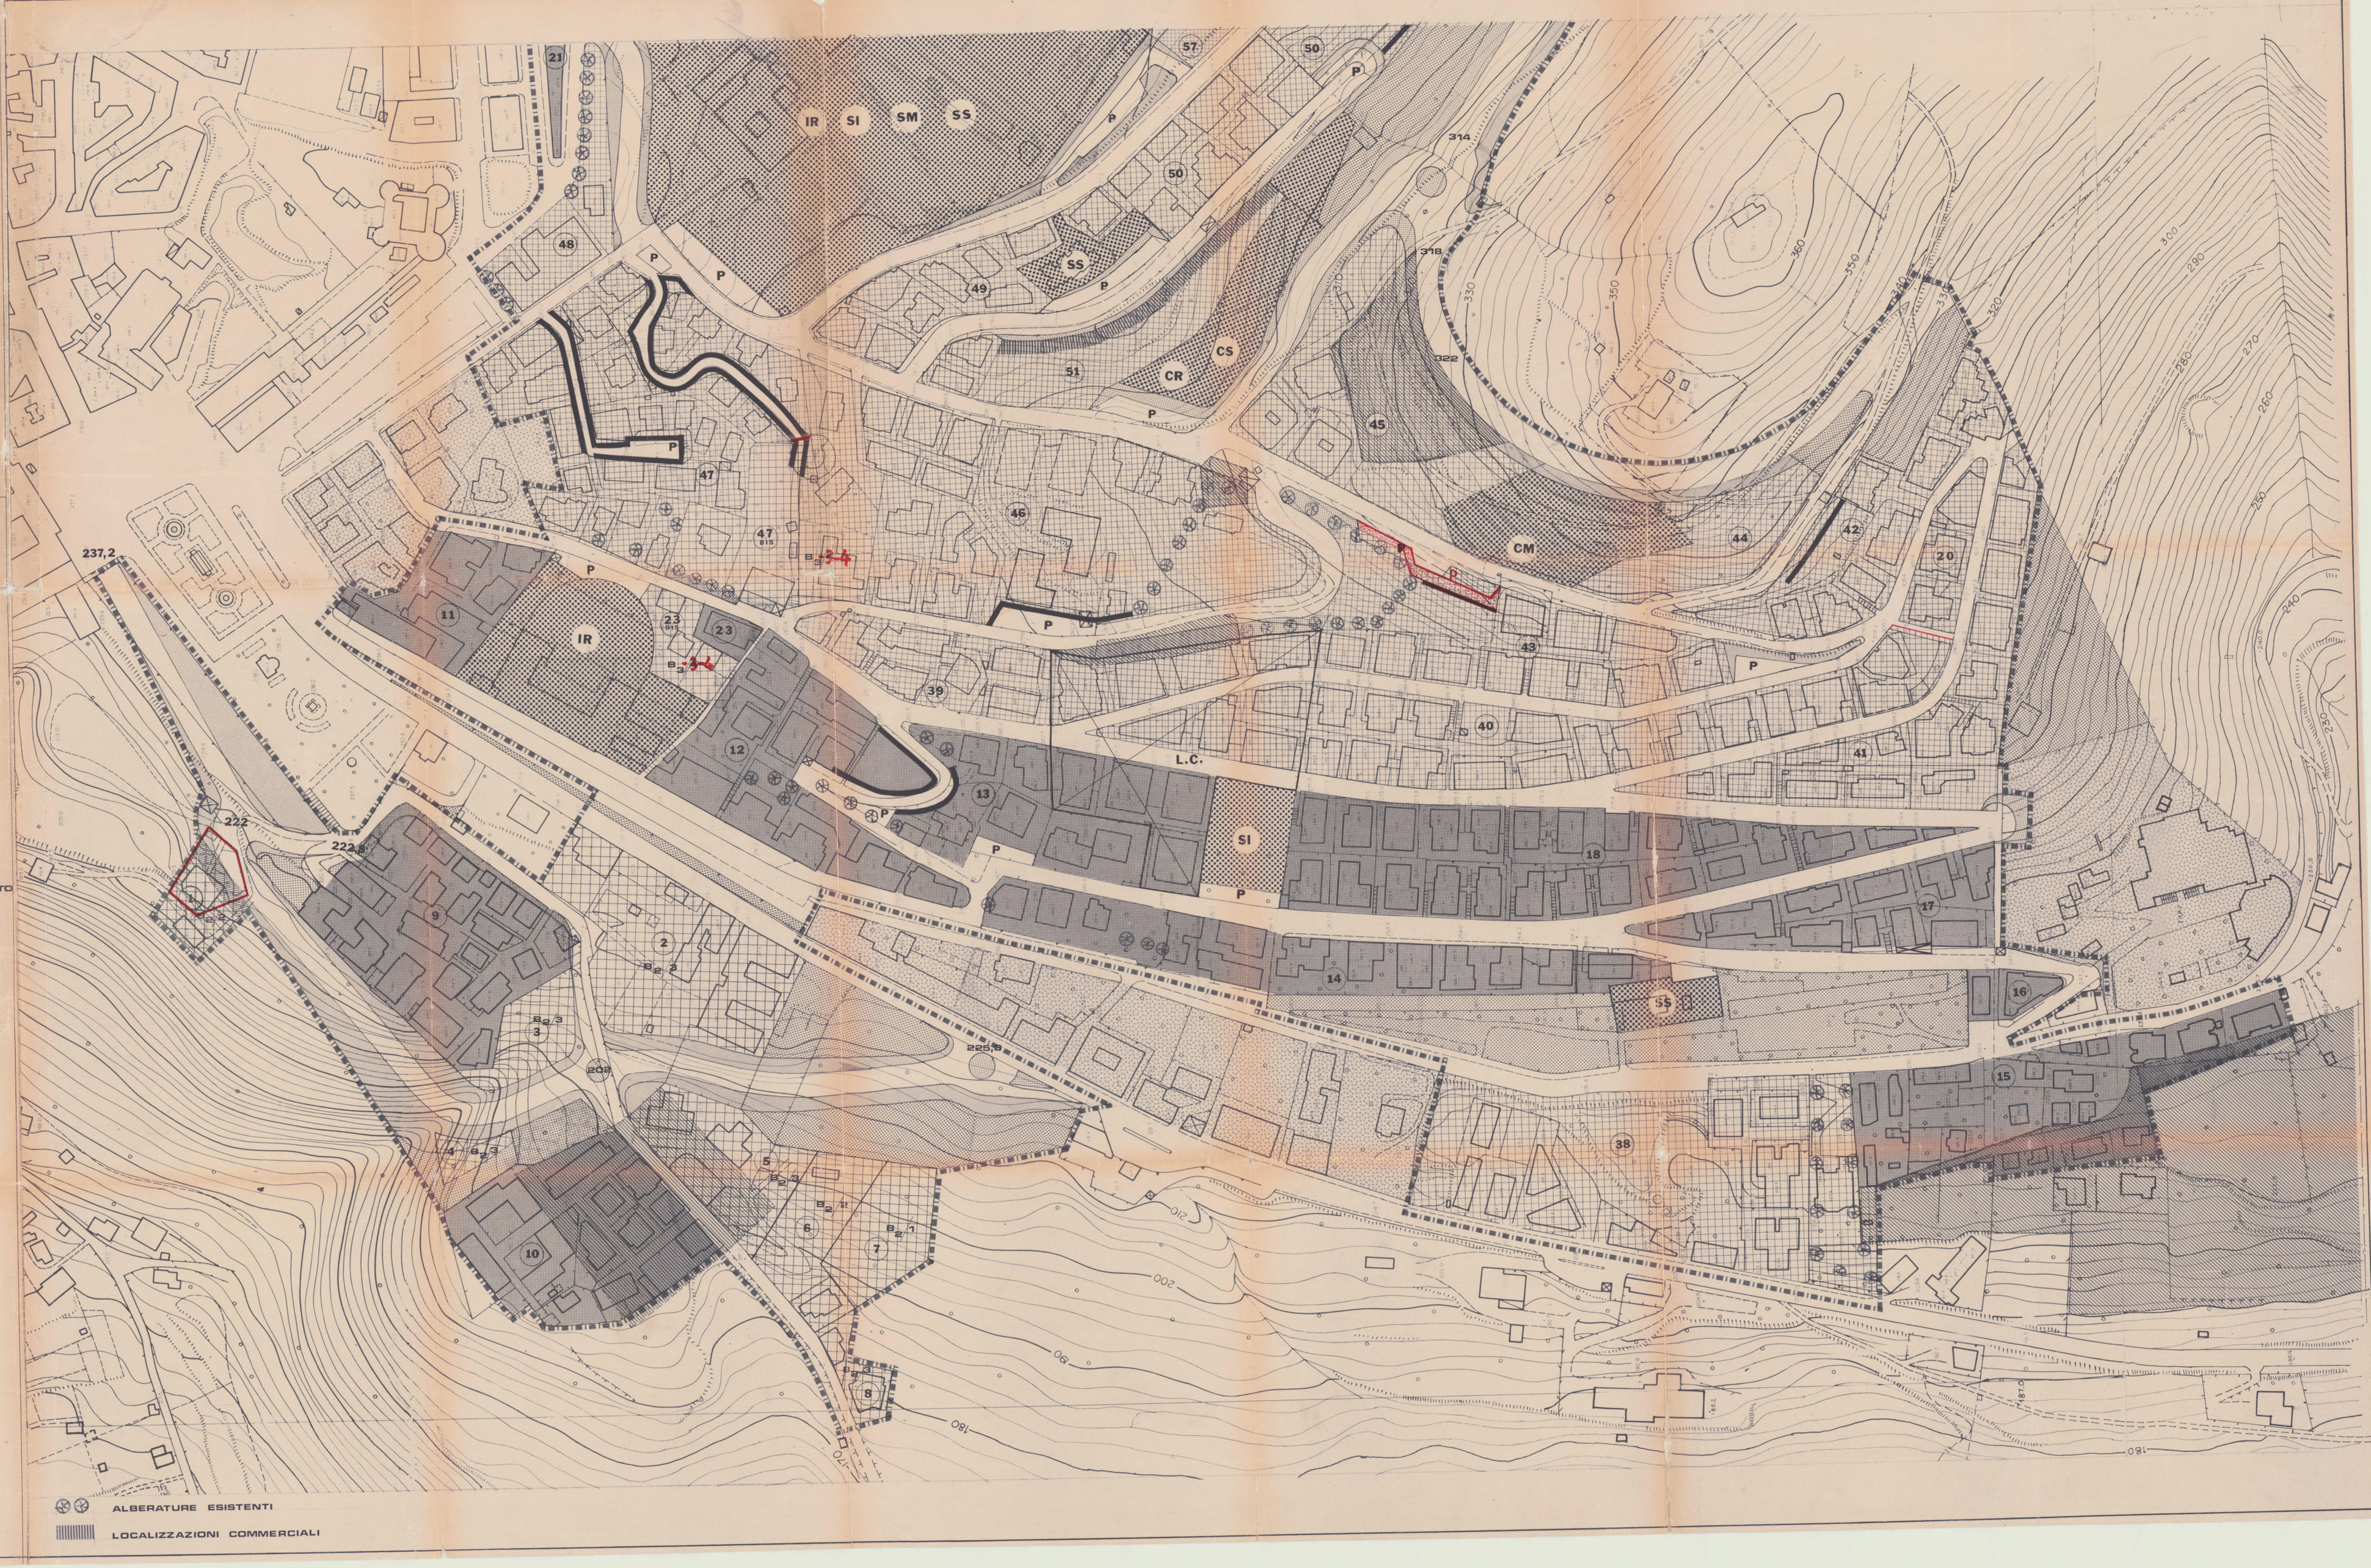

LEGENDA

- ZONA A_1 CONSERVAZIONE
- ZONA B_1 SOSTITUZIONE
- ZONA B_2 COMPLETAMENTO
- ZONA B_3 3-4 SATURAZIONE
- ZONA B_3 4-4.5 SATURAZIONE
- ZONA B_3 5-5 SATURAZIONE
- ZONA G_1 VERDE PRIVATO
- ZONA G_2 VERDE PRIVATO VINCOLATO
- ZONA G_3 VERDE PUBBLICO ATTREZZATO
- AREE LATERALI PER LA VIABILITA'
- ZONA F_1 SERVIZI
- VINCOLO "NON AEDIFICANDI"
- VINCOLO ARCHEOLOGICO
- ACQEDOTTO RIVELLESE
- CONFINI DEL PIANO
- NUMERO DEL COMPRENSORIO
- P AREA DI PARCHEGGIO
- FABBRICATO DA DEMOLIRE
- LC LOTTIZZAZIONE CONVENZIONATA

ABBREVIAZIONE INDICAZIONI DI ZONA
ESEMPIO: B_3 3-4 SOTTOZONA B_3
PIANI 3 $^{mc}/_{mq}$ 4

- A SCUOLE MATERNE E ASILI
- CC CENTRI DI CULTO E RELATIVI ANNESSI
- CM CENTRI COMMERCIALI E MERCATI
- CS CENTRI PER ATTIVITA' SOCIALI, SANITARIE CIMITERIALI E AMMINISTRATIVE
- CR CENTRI CULTURALI E RICREATIVI
- IR ISTITUTI DI RIEDUCAZIONE
- SS SCUOLE SUPERIORI
- SI SCUOLE ELEMENTARI E D'OBBLIGO
- SM SCUOLA MEDIA
- VERDE ATTREZZATO E IMPIANTI SPORTIVI
- ALLINEAMENTI EDIFICI
- ALBERATURE ESISTENTI
- LOCALIZZAZIONI COMMERCIALI